

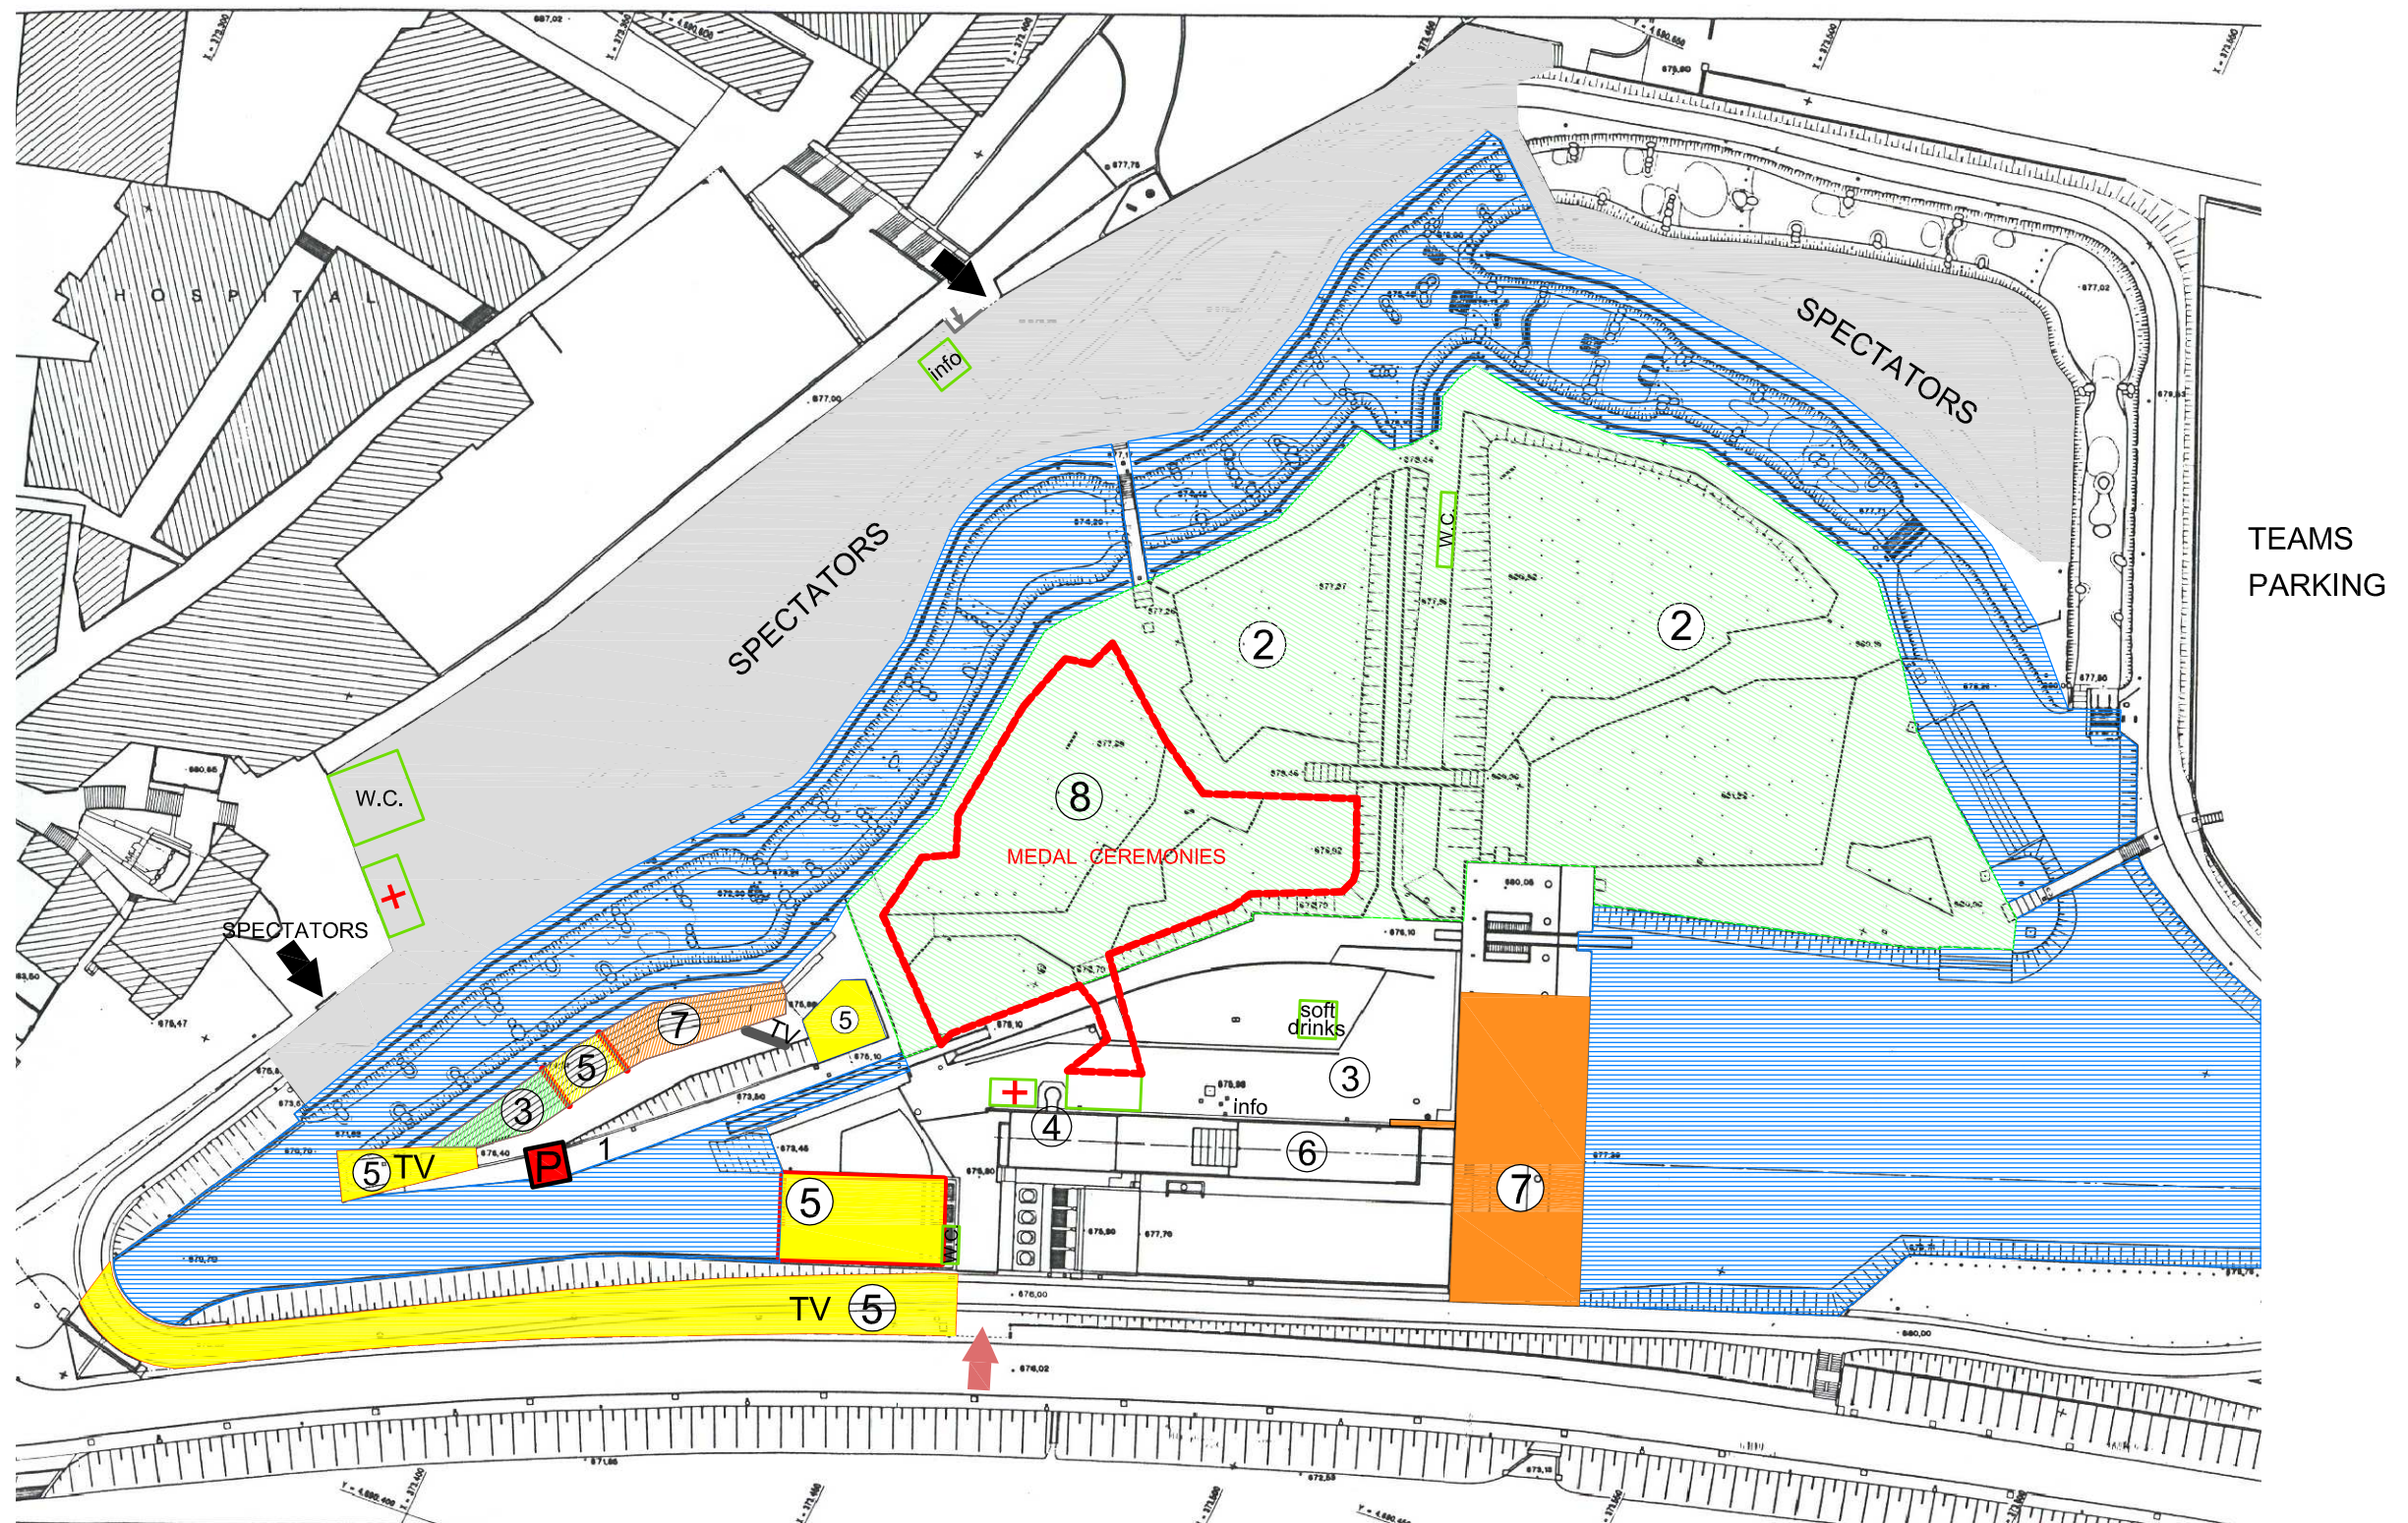


- 1 - Officials Areas
- 2 - Competition Venue
- 3 - Teams Areas
- 4 - Medical Facilities
- 5 - Media Areas
- 6 - Offices Area
- 7 - VIP Areas
- 8 - Special Hosting Areas

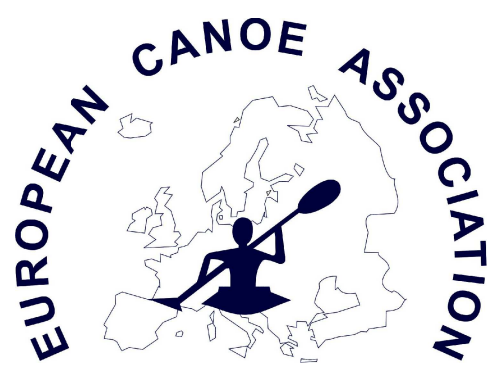

EL PROYECTO:
RAMON GANYET SOLÉ
 Enginyer de Camins, C. i P.
 rganyet@ciccp.es
 25700 LA SEU D'URGELL

EL INGENIERO:
Ramon Ganayet Solé
 RAMON GANYET SOLÉ

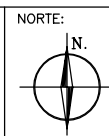

ARCHIVO:
 Distribucion de espacios
 y accesos
 ESCALA GRÁFICA :

ESCALA A3:
 1:1000

FECHA:
 JUNIO 2011

0 5 10 15 20 25 50

PROYECTO: **INFRASTRUCTURAS DEL PARQUE OLÍMPICO**
 PLANO: **AREA DE COMPETICION. PLANTA GENERAL**

PLANO N°:
1
 1 DE 1